



Powiat: bielski  
Gmina: Boćki  
Obręb: Starowieś

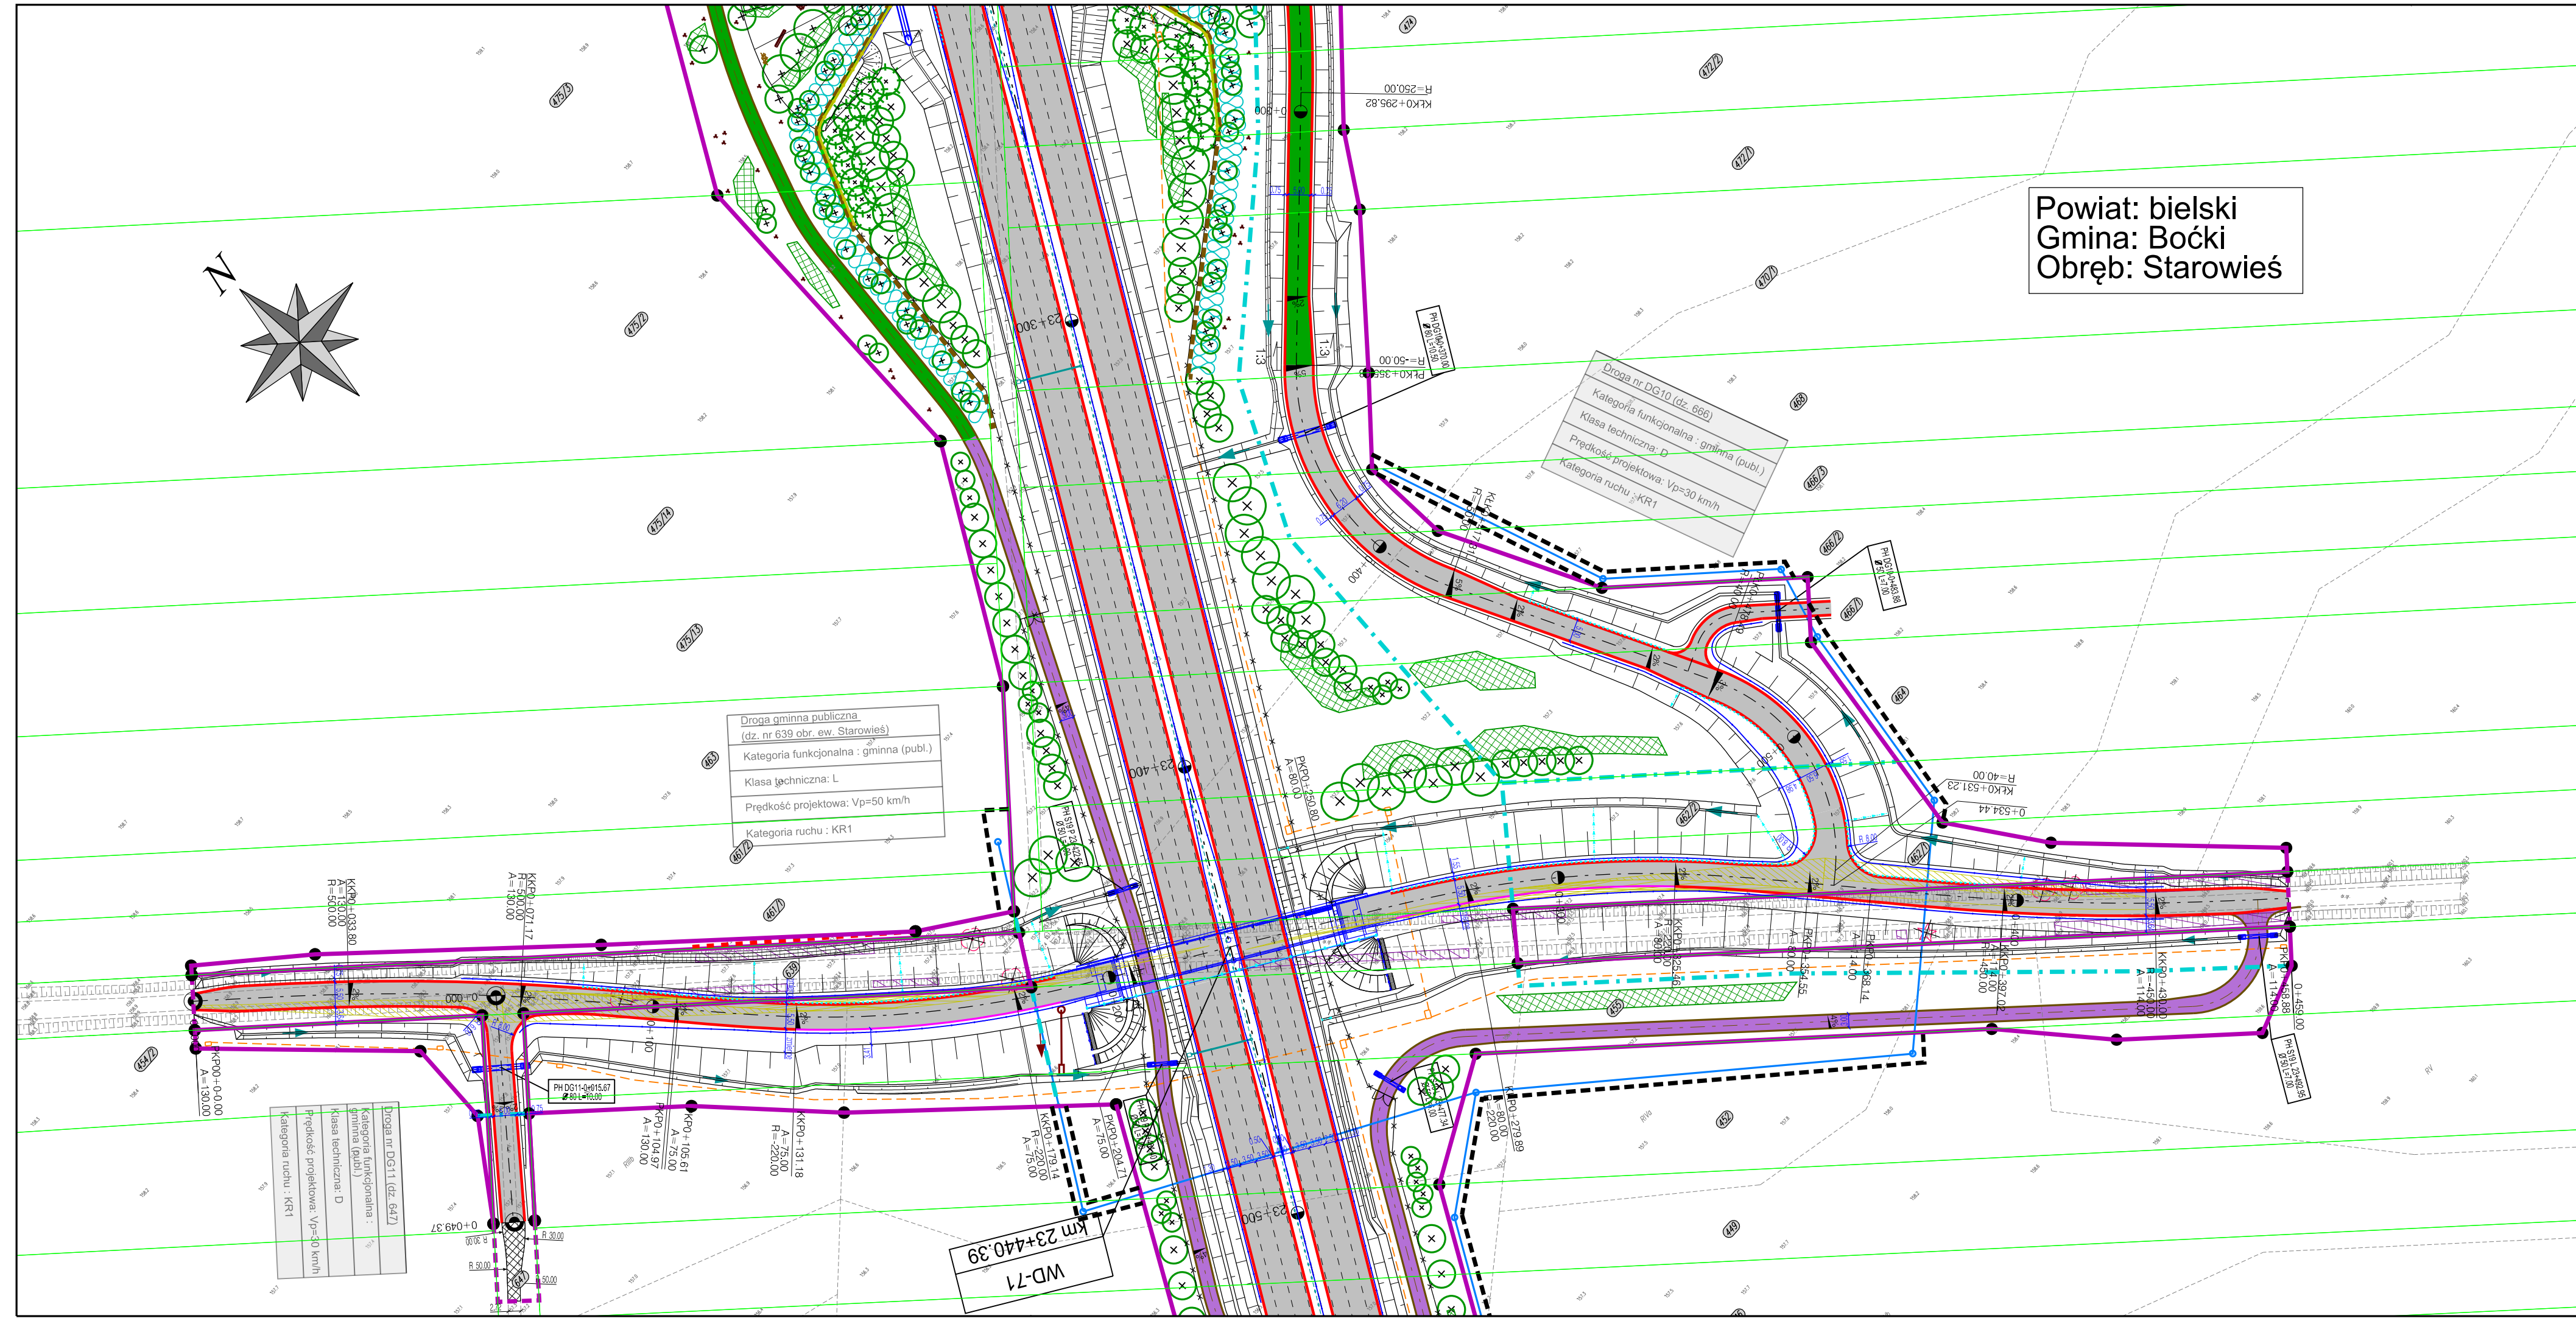

Uwaga:  
Oznaczenia do rysunku na arkuszu nr 00

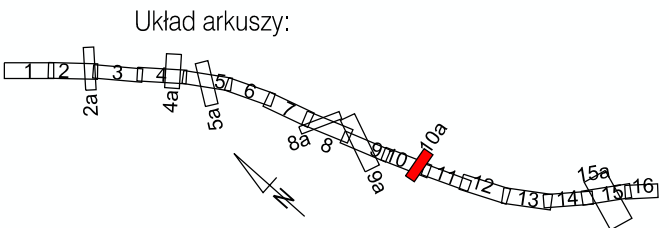

INWESTOR:  
Skarb Państwa  
Generalny Dyrektor Dróg Krajowych i Autostrad  
ul. Wronia 53, 00-874 Warszawa  
reprezentowany przez  
GDDKIA  
Generalną Dyrekcję Dróg Krajowych i Autostrad  
Oddział w Białymstoku  
ul. Zwycięstwa 2, 15-703 Białystok

WYKONAWCA:  
STRABAG  
STRABAG Sp. z o.o.  
ul. Parzewska 10, 05-800 Pruszków

KONSULTANT WYKONAWCY:  
BIURO PROJEKTOWO BADAWCZE DRÓG I MOSTÓW  
Transprojekt-Warszawa Sp. z o.o.  
ul. Koniecznyńska 11, 03-612 Warszawa  
tel.: (22) 832 29 15, fax: (22) 832 29 13, e-mail: transwar@transwar.com

Stadium:  
Projekt Budowlany  
Zamierzenie budowlane:  
Projekt i budowa drogi S19 na odcinku węzeł Bielsk Podlaski Zachód (bez węzła) – węzeł Boćki (z węzłem)

Temat opracowania:  
Projekt Zagospodarowania Terenu

Nr i nazwa tomu:  
Tom 1.2 Część rysunkowa

Tytuł rysunku:  
Plan zagospodarowania terenu

Stanowisko:	Imię i nazwisko:	Specjalność / Nr uprawnień:	Podpis:
Główny Projektant:	Łukasz Skrodzki	drogi MAZ/0653/PWBD/17	
Projektant:	Andrzej Tokarczuk	drogi MAZ/0358/POOD/08	
Sprawdzający:	Andrzej Walczuk	drogi St-150/87	
Projektant:	Piotr Bryś	mosty MAZ/0275/POOM/04	
Sprawdzający:	Maciej Kieniewicz	mosty MAZ/0375/POOM/07	
Projektant:	Jakub Saganek	instalacje sanitarne MAZ/0561/PWBS/17	
Sprawdzający:	Mariusz Borzym	instalacje sanitarne MAZ/0056/POOS/12	
Projektant:	Jerzy Niewęgółski	wodno-melioracyjna 94168/Ww	
Sprawdzający:	Stanisław Wojciechowski	wodno-melioracyjna St-122/88	
Projektant:	Marcin Śliwiński	Inst. elektryczne SWK/POCE/0102/12	
Sprawdzający:	Roman Szymański	Inst. elektryczne 15101/Ww	
Projektant:	Michał Bielecki	telekomunikacja MAZ/0637/PWOT/18	
Sprawdzający:	Jacek Kosieradzki	telekomunikacja 1172/88/U	

Nr zlec. wewn.: PD-507  
Data opracowania: 05.2022  
Skala: 1:1000  
Nr rysunku: 2  
Arkusz: 10a  
Revizja: 01