


Powiat: bielski
Gmina: Bielsk Podlaski
Obręb: Piliki

Uwaga:
Oznaczenia do rysunku na arkuszu nr 00

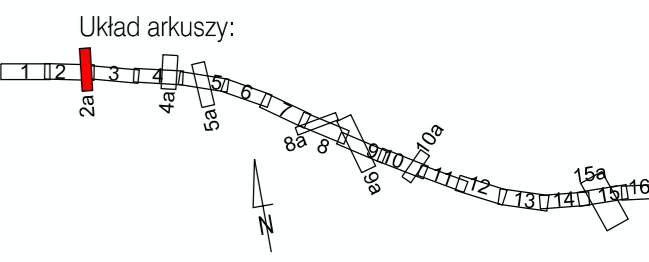

INWESTOR:
GDDKIA
Skarb Państwa
Generalny Dyrektor Dróg Krajowych i Autostrad
ul. Wronia 53, 00-874 Warszawa
reprezentowany przez
Generalną Dyrekcję Dróg Krajowych i Autostrad
Oddział w Białymstoku
ul. Zwycięstwa 2, 15-703 Białystok

WYKONAWCA:
STRABAG
STRABAG Sp. z o.o.
ul. Parzyńska 10, 05-800 Pruszków

KONSULTANT WYKONAWCA:
Transprojekt-Warszawa Sp. z o.o.
ul. Konieczna 11, 03-612 Warszawa
tel.(22) 832 29 15, fax: (22) 832 29 13, e-mail: transwar@transwar.com

Stadium: Projekt Budowlany
Zamierzenie budowlane:
Projekt i budowa drogi S19
na odcinku węzeł Bielsk Podlaski Zachód (bez węzła)
– węzeł Boćki (z węzłem)

Temat opracowania:
Projekt Zagospodarowania Terenu

Nr inwentarza formic:
Tom 1.2 Część rysunkowa

Tytuł rysunku:
Plan zagospodarowania terenu

Stanowisko:	Imię i nazwisko:	Specjalność / Nr uprawnień:	Podpis:
Główny Projektant:	Łukasz Skrodzki	drogi MAZ/0653/PWBD/17	
Projektant:	Andrzej Tokarczuk	drogi MAZ/0368/PWOD/08	
Sprawdzający:	Andrzej Walczuk	drogi SI-150187	
Projektant:	Piotr Bryś	mosty MAZ/0275/PWCOM/04	
Sprawdzający:	Maciej Kieniewicz	mosty MAZ/0375/PWCOM/07	
Projektant:	Jakub Saganek	instalacje sanitarne MAZ/0561/PWBS/17	
Sprawdzający:	Mariusz Borzym	instalacje sanitarne MAZ/0566/PWBS/12	
Projektant:	Jerzy Niewęglowski	wodno-melloracyjna 94/168/Ww	
Sprawdzający:	Stanisław Wojciechowski	wodno-melloracyjna SI-122/88	
Projektant:	Marcin Świński	Inst. elektryczne SWK/POC/0102/12	
Sprawdzający:	Roman Szymański	Inst. elektryczne 15101/WL	
Projektant:	Michał Bielecki	telekomunikacja MAZ/0637/PWOT/18	
Sprawdzający:	Jacek Kosleradzki	telekomunikacja 172/965U	

Nr dek. wersji: PD-507
Data opracowania: 05.2022
Skala: 1:1000
Nr rysunku: 2
Arkusz: 2a
Revizja: 01