WIDOK Z GÓRY
1:200

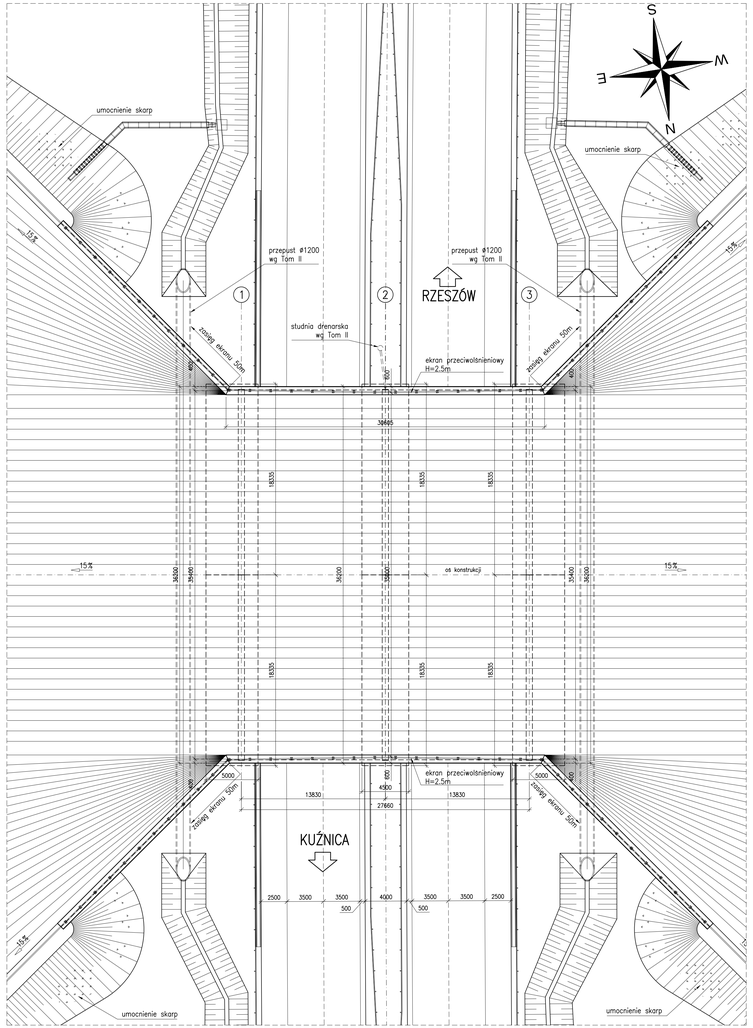

PROFIL PODŁUŻNY PRZEJŚCIA DLA ZWIERZĄT W OSI KONSTRUKCJI

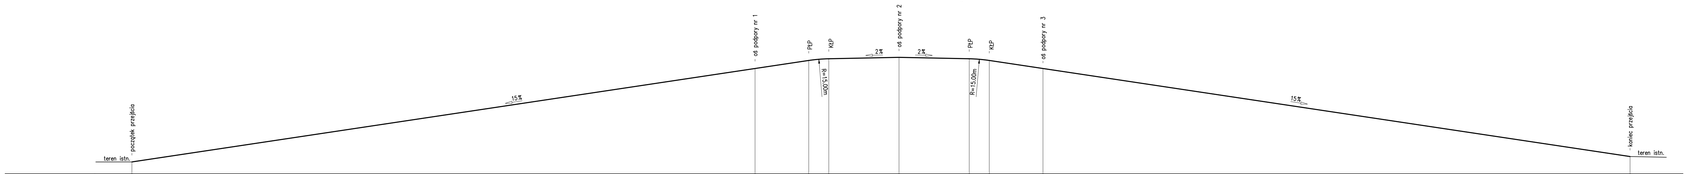

RZĘDNE [m]	151.383	160.362	161.136	161.299	161.434	161.299	161.136	160.362	151.900
ODLEGŁOŚCI [mm]	0	58863	65025	66900	73994	80439	82304	87524	142925

A–A
1:100

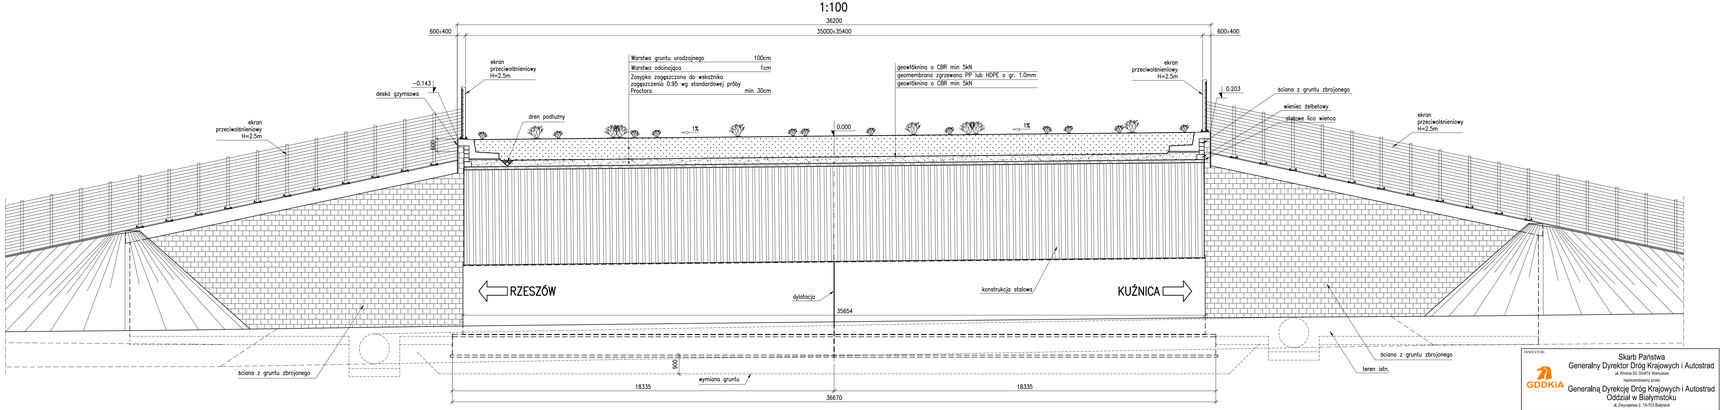

WIDOK Z BOKU

PRZEKRÓJ PODŁUŻNY

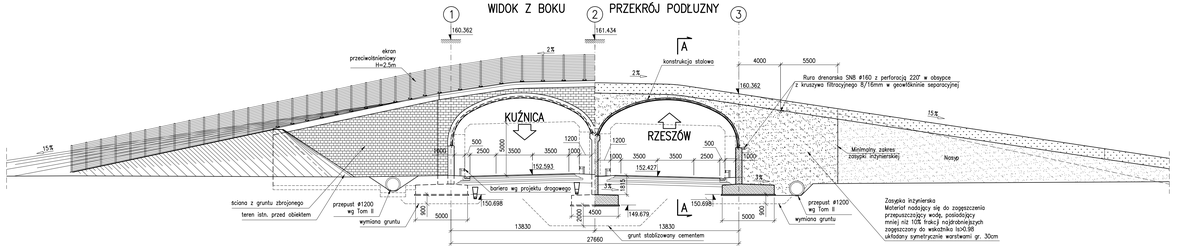

DANE MATERIAŁOWE

Element	Beton	Stal zbrojeniowa	Stal konstrukcyjna	Stal sprężająca
Konstrukcja ramy:				
– podpory żelbetowe:	C 30/37	f_{yk}=500MPa	–	–
– blacha falista:	–	–	S355	–
Fundamenty	C 30/37	f_{yk}=500MPa	–	–
Zabudowy pod ekrany	C 35/45	f_{yk}=500MPa	–	–
Beton podkładu (warstwa wyrównująca)	C 8/10	–	–	–

DANE BUDOWLANE

Rodzaj konstrukcji	konstrukcja gruntowo–powłokowa z blach falistych
Klasa obciążenia	klasa LM–1
Rozpiętość teoretyczna	13.830 m + 13.830 m
Długość/szerokość ustroju	30.605 m / 36.20m
Kąt skrzyżowania	90°
Skrajnia planowa min.	5,00 m

Projekt wykonany zgodnie z obowiązującymi normami w zakresie projektowania obiektów mostowych i budowlanych:
PN–EN 1991–1–1:2004, PN–EN 1991–2:2007, PN–EN 1992–2:2010, PN–EN 1997–1:2008

UWAGA:
1. Wymiary podano w [mm], rzędne w [m]

INWESTOR:
Skarb Państwa
Generalny Dyrektor Dróg Krajowych i Autostrad
ul. Wronia 53, 00-874 Warszawa
reprezentowany przez
Generalną Dyrekcję Dróg Krajowych i Autostrad
Oddział w Białymstoku
ul. Zwycięstwa 2, 15-703 Białystok

WYKONAWCA:
STRABAG Sp. z o.o.
ul. Parzniewska 10, 05-800 Pruszków

KONSULTANT WYKONAWCY:
BIURO PROJEKTOWO BADAWCZE DRÓG I MOSTÓW
Transprojekt-Warszawa Sp. z o.o.
ul. Rydygiera/nr 11, 03-612 Warszawa
tel. (22) 832 28 15, fax: (22) 832 29 13, e-mail: transwar@transwar.com

Etap:	Zamówienie budowlane		
Projekt Wykonawczy	Projekt i budowa drogi S19 na odcinku węzeł Bielsk Podlaski Zachód (bez węzła) - węzeł Boćki (z węzłem)		
Nr kontr.:	Obiekt:		
III/1	PRZEJŚCIE DLA ZWIERZĄT PZDa-54		
Tytuł rysunku:	Rysunek ogólny		

Stanowisko	Imię i nazwisko	Nr uprawnień	Podpis
Projektant:	mgr inż. Piotr Bryś	MAZ/0275/POOM/04	
Projektant:	mgr inż. Stanisław Wantzała	MAP/0125/POOM/06	
Projektant:	mgr inż. Marcin Kraczkowski	MAZ/0465/PWM/17	
Projektant:	mgr inż. Daniel Abramowicz	MAZ/0429/PWM/17	
Projektant:	mgr inż. Leszek Siedlecki	MAZ/0481/PWM/17	
Projektant:	mgr inż. Krzysztof Kawa	MAZ/0336/POOM/13	
Projektant:	mgr inż. Krzysztof Maksymiuk	MAZ/0542/PWM/17	
Projektant:	mgr inż. Tomasz Marszałek	MAZ/0467/PWM/17	
Projektant:	mgr inż. Wojciech Bolbot	POL/0568/PWM/18	
Opracował:	mgr inż. Katarzyna Kowalewska		
Opracował:	inż. Maciej Wojtunik		
Opracował:	tech. Albert Potocki	-	
Opracował:	tech. Sebastian Skarżyński		
Sprawdzający:	mgr inż. Maciej Kosiewicz	MAZ/0375/POOM/07	

Nr dok. wew.	Data sporządzenia	Skala	Nr ryzunku	Arkuszy	Arkusz
PD-507	01.2023	1:100 1:200	02	-	02