PRZEJŚCIE DLA ZWIERZĄT
PZGs–70

WIDOK Z GÓRY
1:200

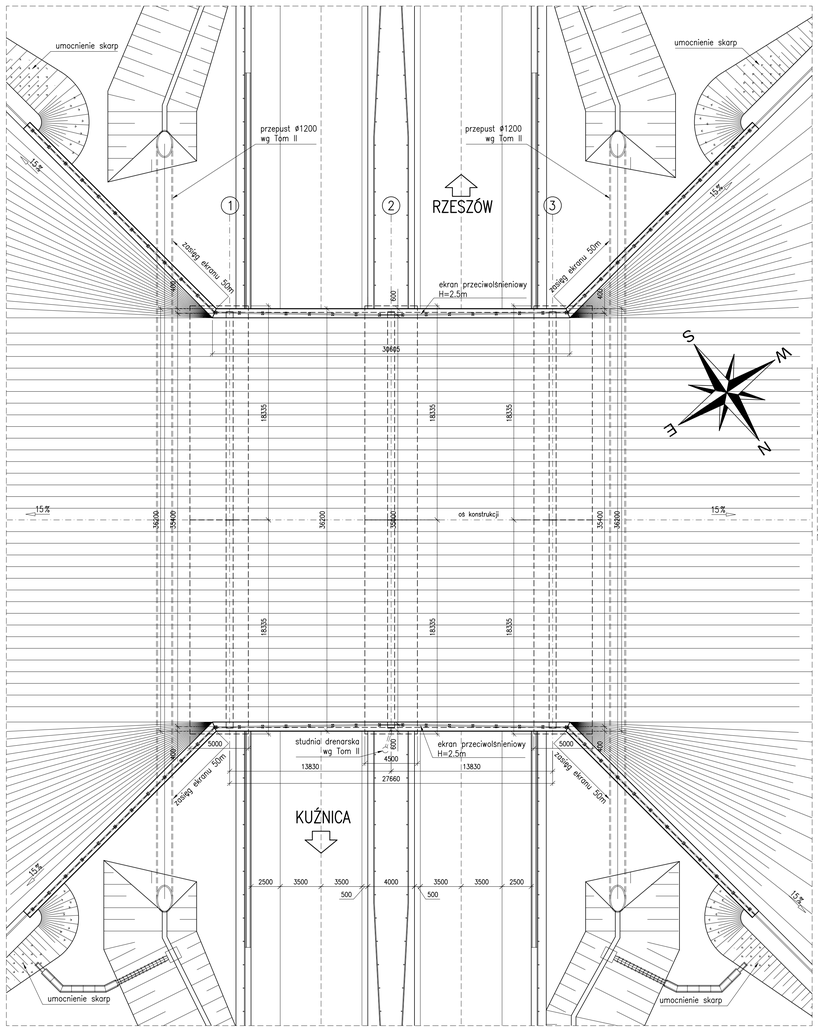

PROFIL PODŁUŻNY PRZEJŚCIA DLA ZWIERZĄT W OSI KONSTRUKCJI

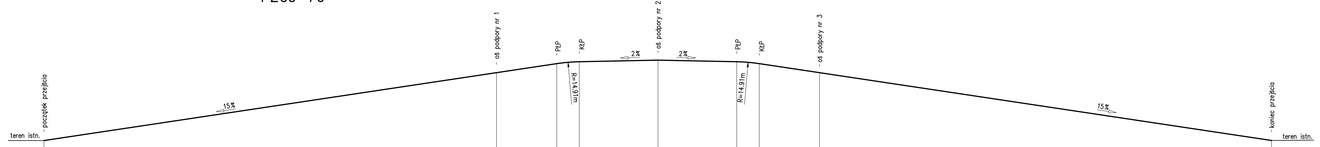

RZĘDNE [m]	158.656	164.464	165.238	165.401	165.536	165.401	165.238	164.464	158.656
ODLEGŁOŚCI [mm]	0	38760	43921	43946	52991	59336	61261	66421	105138

A–A
1:100

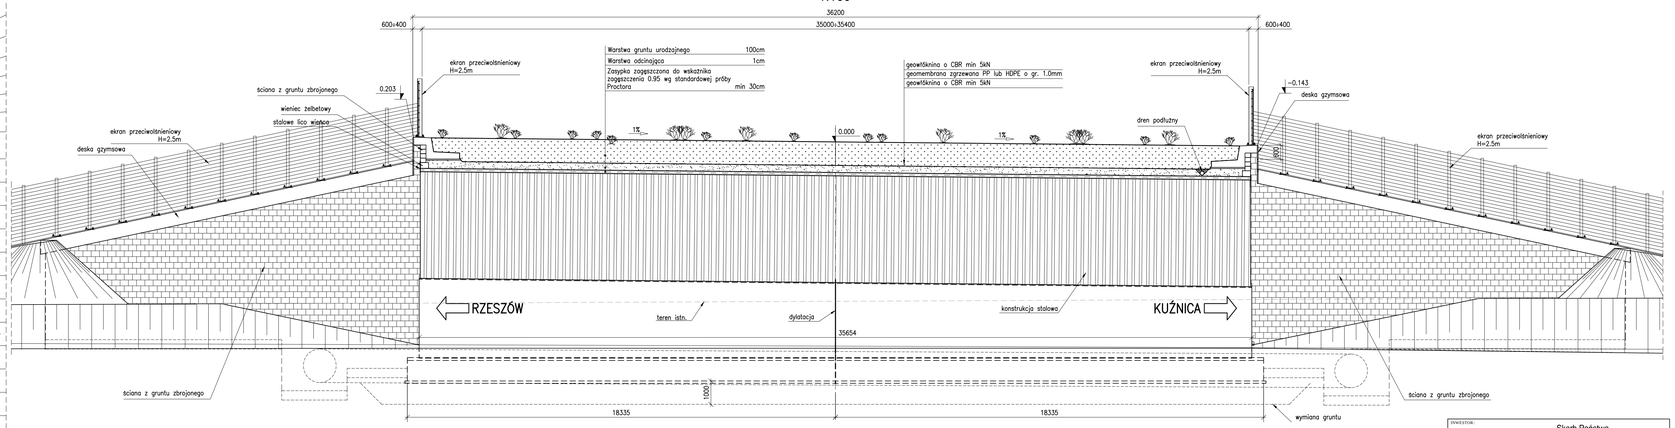

WIDOK Z BOKU

PRZEKRÓJ PODŁUŻNY

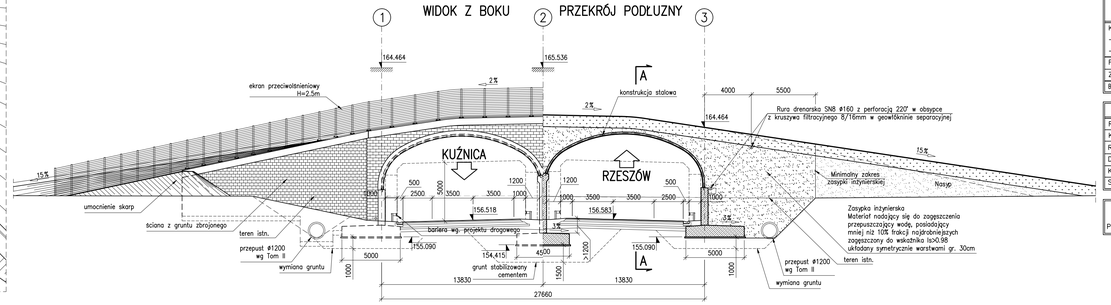

DANE MATERIAŁOWE				
Element	Beton	Stal zbrojeniowa	Stal konstrukcyjna	Stal sprężająca
Konstrukcja ramy:				
– podpory żelbetowe:	C 30/37	f_{yk}=500MPa	–	–
– blacha falista:	–	–	S355	–
Fundamenty	C 30/37	f_{yk}=500MPa	–	–
Zabudowy pod ekrany	C 35/45	f_{yk}=500MPa	–	–
Beton podkładu (warstwa wyrównująca)	C 8/10	–	–	–

DANE BUDOWLANE	
Rodzaj konstrukcji	konstrukcja gruntowo–powłokowa z blach falistych
Klasa obciążenia	klasa LM–1
Rozpiętość teoretyczna	13.830 m + 13.830 m
Długość/szerokość ustroju	30.605 m / 36.20m
Kąt skrzyżowania	90°
Skrajnia pionowa min.	5.00 m

Projekt wykonany zgodnie z obowiązującymi normami w zakresie projektowania obiektów mostowych i budowlanych:
PN–EN 1991–1–1:2004, PN–EN 1991–2:2007, PN–EN 1992–2:2010, PN–EN 1997–1:2008

UWAGA:
1. Wymiary podano w [mm], rzędne w [m]

INWESTOR:
GDDKiA
Skarb Państwa
Generalny Dyrektor Dróg Krajowych i Autostrad
al. Jerozolimskie 94, 00-874 Warszawa
(nadzorowany przez)
Generalną Dyrekcję Dróg Krajowych i Autostrad
Oddział w Białymstoku
ul. Zwycięstwa 2, 15-703 Białystok

WYKONAWCA:
STRABAG Sp. z o.o.
ul. Parzniewska 10, 05-800 Pruszków

KONSULTANT WYKONAWCY:
BIURO PROJEKTOWO BADAWCZE DRÓG I MOSTÓW
Transprojekt-Warszawa Sp. z o.o.
ul. Konczynowa 11, 03-612 Warszawa
tel.(22) 833 39 15, fax: (22) 832 29 13, e-mail: transwar@transwar.com

Stadium: Projekt Wykonawczy	Zamierzenie budowlane: **Projekt i budowa drogi S19 na odcinku węzeł Bielsk Podlaski Zachód (bez węzła) - węzeł Bociki (z węzłem)**
Nr tomu: III/8	Obiekt: *PRZEJŚCIE DLA ZWIERZĄT PZGs–70*
Tytuł rysunku:	*Rysunek ogólny*

Stanowisko	Imię i nazwisko	Nr uprawnień	Podpis
Projektant:	mgr inż. Piotr Bryś	MAZ0275/PODM/08	
Projektant:	mgr inż. Stanisław Wardziała	MAP/0129/PODM/08	
Projektant:	mgr inż. Marcin Kraczkowski	MAZ/0466/PBM/13	
Projektant:	mgr inż. Daniel Abramowicz	MAZ/0425/PWE/B613	
Projektant:	mgr inż. Leszek Siedlecki	MAZ/0469/PBM/13	
Projektant:	mgr inż. Krzysztof Kawa	MAZ/0136/PODM/11	
Projektant:	mgr inż. Krzysztof Maksymiuk	MAZ/0442/PBM/13	
Projektant:	mgr inż. Tomasz Marszałek	MAZ/0443/PBM/13	
Projektant:	mgr inż. Wojciech Bolbot	POL/0046/PBM/13	
Opracował:	mgr inż. Katarzyna Kowalewska	-	
Opracował:	inż. Maciej Wątunik	-	
Opracował:	tech. Albert Potocki	-	
Opracował:	tech. Sebastian Skarżyński	-	
Sprawdzający:	mgr inż. Maciej Kieniewicz	MAZ/0275/PODM/07	

Nr zlec. wykon.	Data opracowania	Skala	Nr rysunku	arkusz	Revizja
PD-507	01.2023	1:100 1:200	02	-	02